

御 見 積 書

令和1年12月25日

レーベンハイム西千葉ガーデンシティ管理組合 様

下記の通り、お見積りいたします。

【御見積金額】	¥198,000	(消費税込)
【工事名】	レーベンハイム西千葉ガーデンシティ 東角生垣等改修工事	
【工事場所】	千葉市稲毛区作草部1-26	
【見積有効期限】	3ヶ月	
【納期】		



千葉市稲毛区作草部2丁目8番17号

京葉園芸株式会社


代表取締役 西尾真史

Tel043-254-8291 Fax043-287-9808

担当 西尾真史

名 称	規 格 ・ 寸 法	単 位	数 量	単 価	金 額	備 考
既存生垣撤去	既存トクマンサク他	式	1		30,000	
生垣復旧：カラタネオガタマ	H1.8	m	4	25,000	100,000	台風補強含
低木移植	アベリア	式	1		20,000	
計					150,000	
諸経費	運搬経費/設計現場管理/安全管理等		10%		15,000	
発生材処分費		式	1		15,000	
小計					180,000	
消費税			10%		18,000	
合計					198,000	


<特記> 1. 新規植栽は

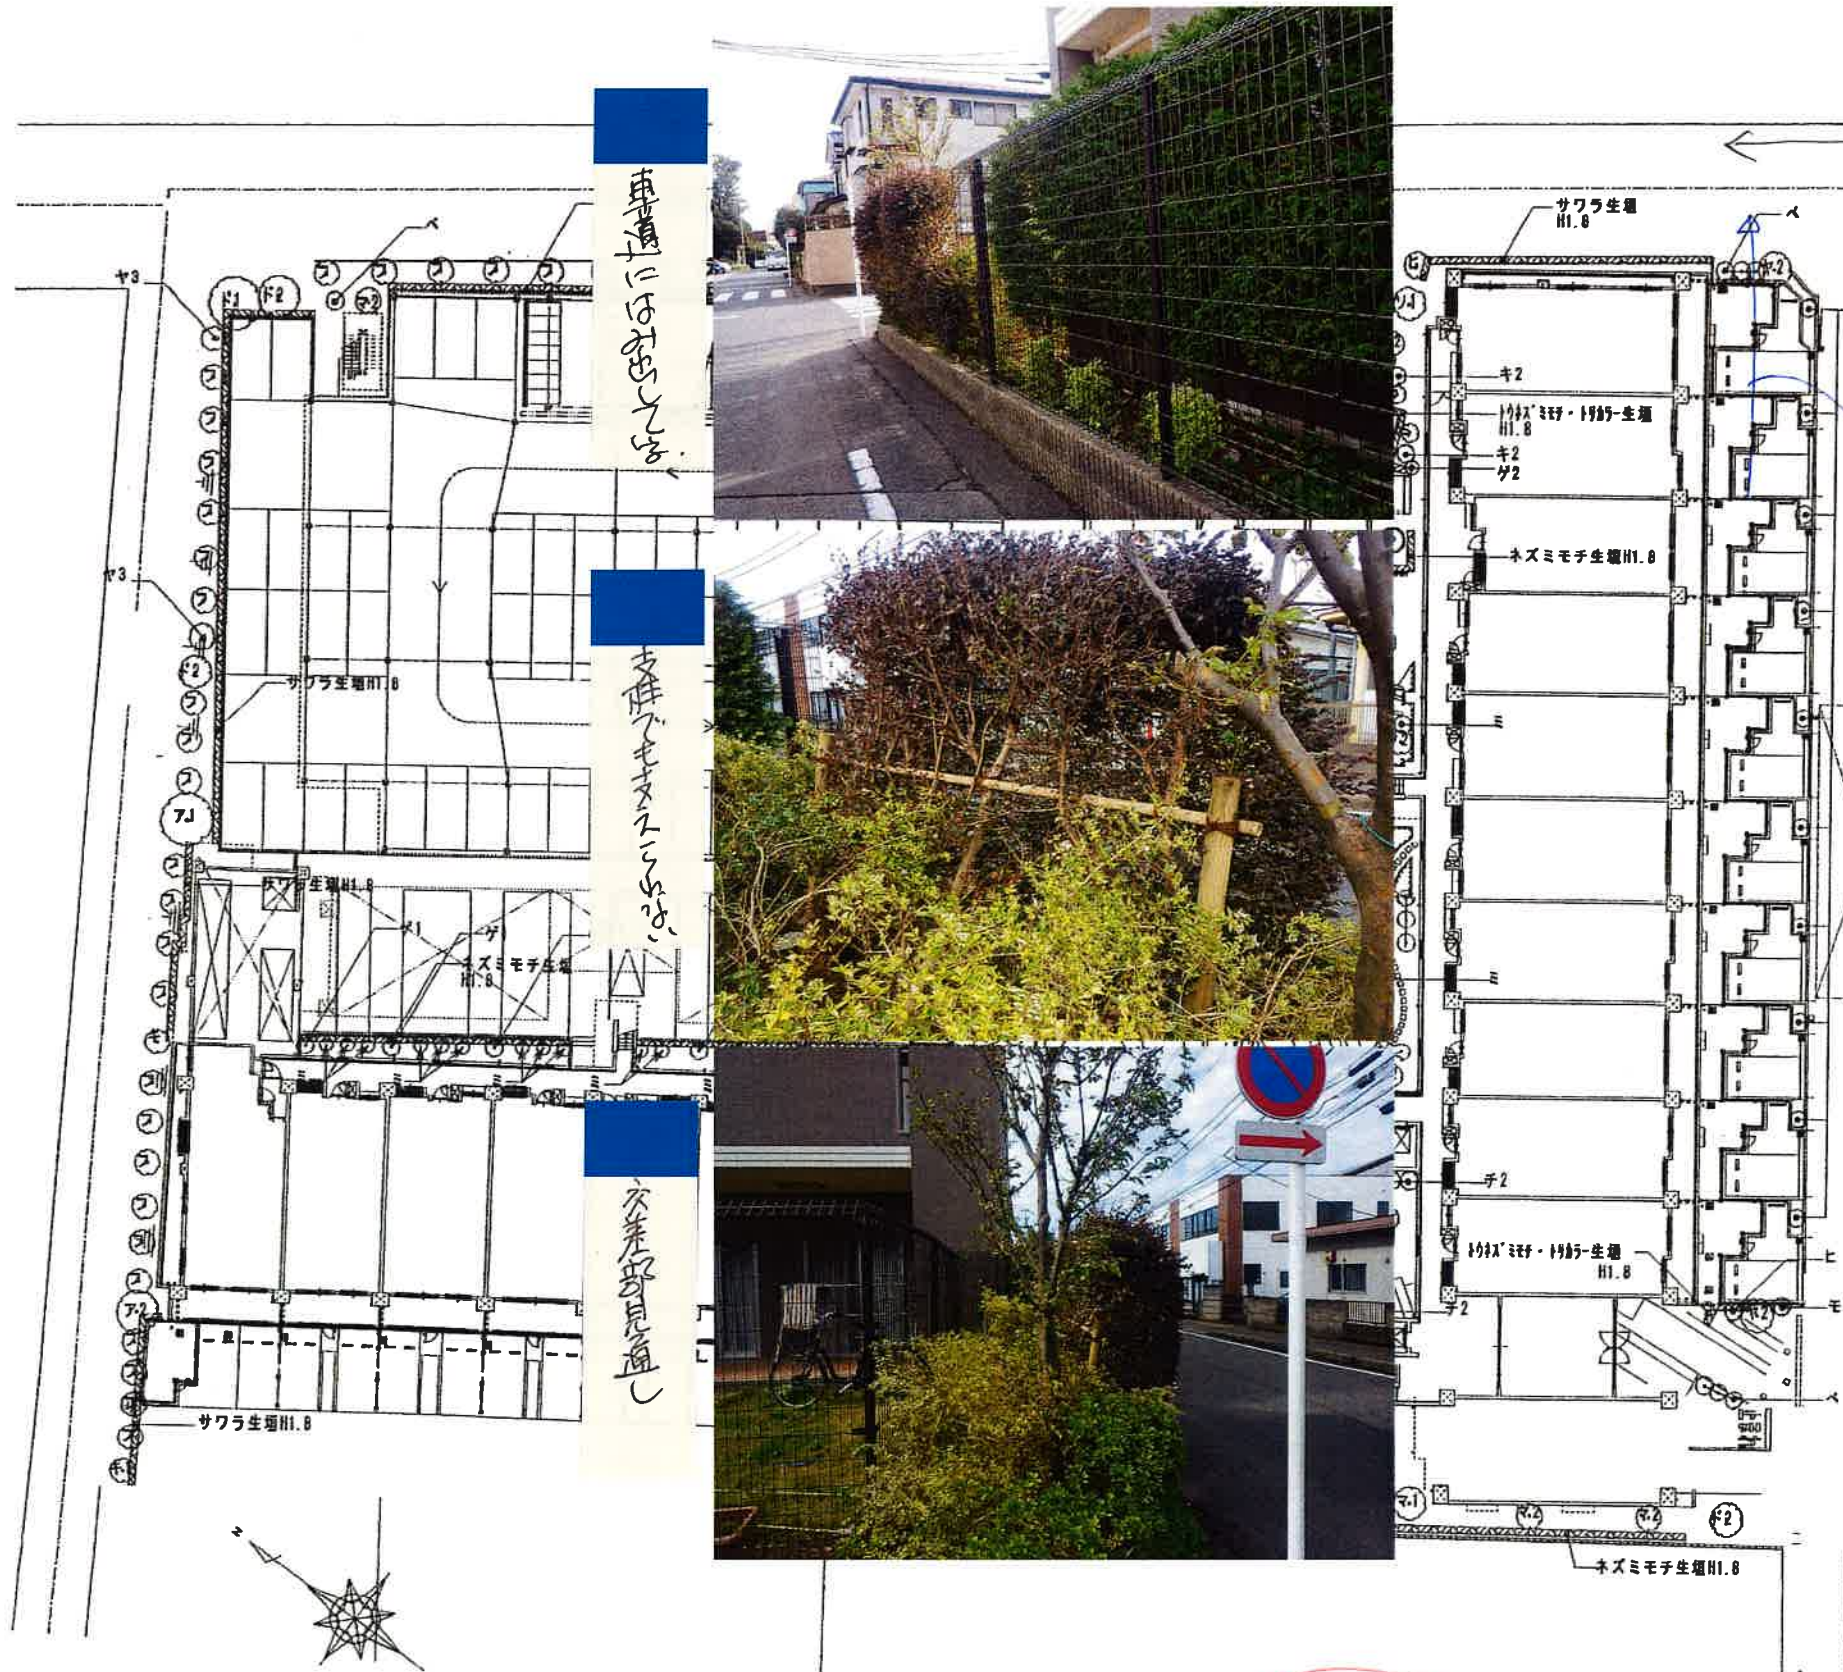

丁字路

通風の風（北風）の影響。
※現状のまま、車道側に居住側で繁茂の量、お花を植える。

今回台風15-19号により全通が外側へ押出された。
通風の風（北風）により、内と外側で生育具合に差がみられる。
今回の倒傾斜は極強風害により、支持根の破断から、根が支えられなくなったためである。（内外繁茂の差もあり）。
現状の木を植直し及び支柱直しでは、同程度の台風には、耐えられない為、現状撤去の上、新しく植替える方法も、一つの考え方にあります。

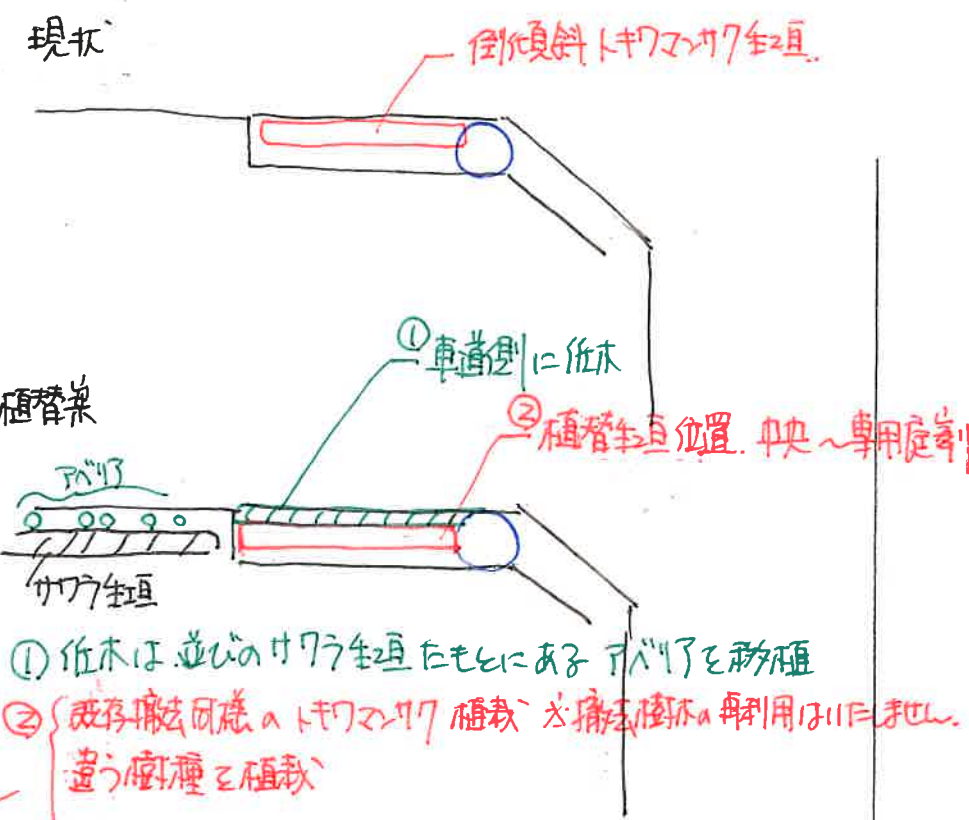

※見通し不良の懸念
以前より丁字路交差点で生垣が見通しの障害となっていたことが気になり、お花を植えた。生垣を撤去し、お花を植える。低木のみにする（居住者確認が必要）など、出立頭事故の要因とならない様配慮が、あると良いと思っております。

新植栽
・カウチナツバキ 常緑
・常緑のボクシ
・オダマキモチヤ、 etc.